


Наименование	Обозначение на плане	Кол-во
Спот встраиваемый в подвесной потолок		67
Люстра		2
Светильник БРА		2
Диодная лента		2 м

Условные обозначения:

- Потолок натяжной 50мм от существующего потолка
- Потолок натяжной 120мм от существующего потолка
- Потолок из ГКЛ 120мм от существующего потолка
- Потолок из ГКЛ 300мм от существующего потолка
- габариты возводимых ГКЛ конструкций под потолок

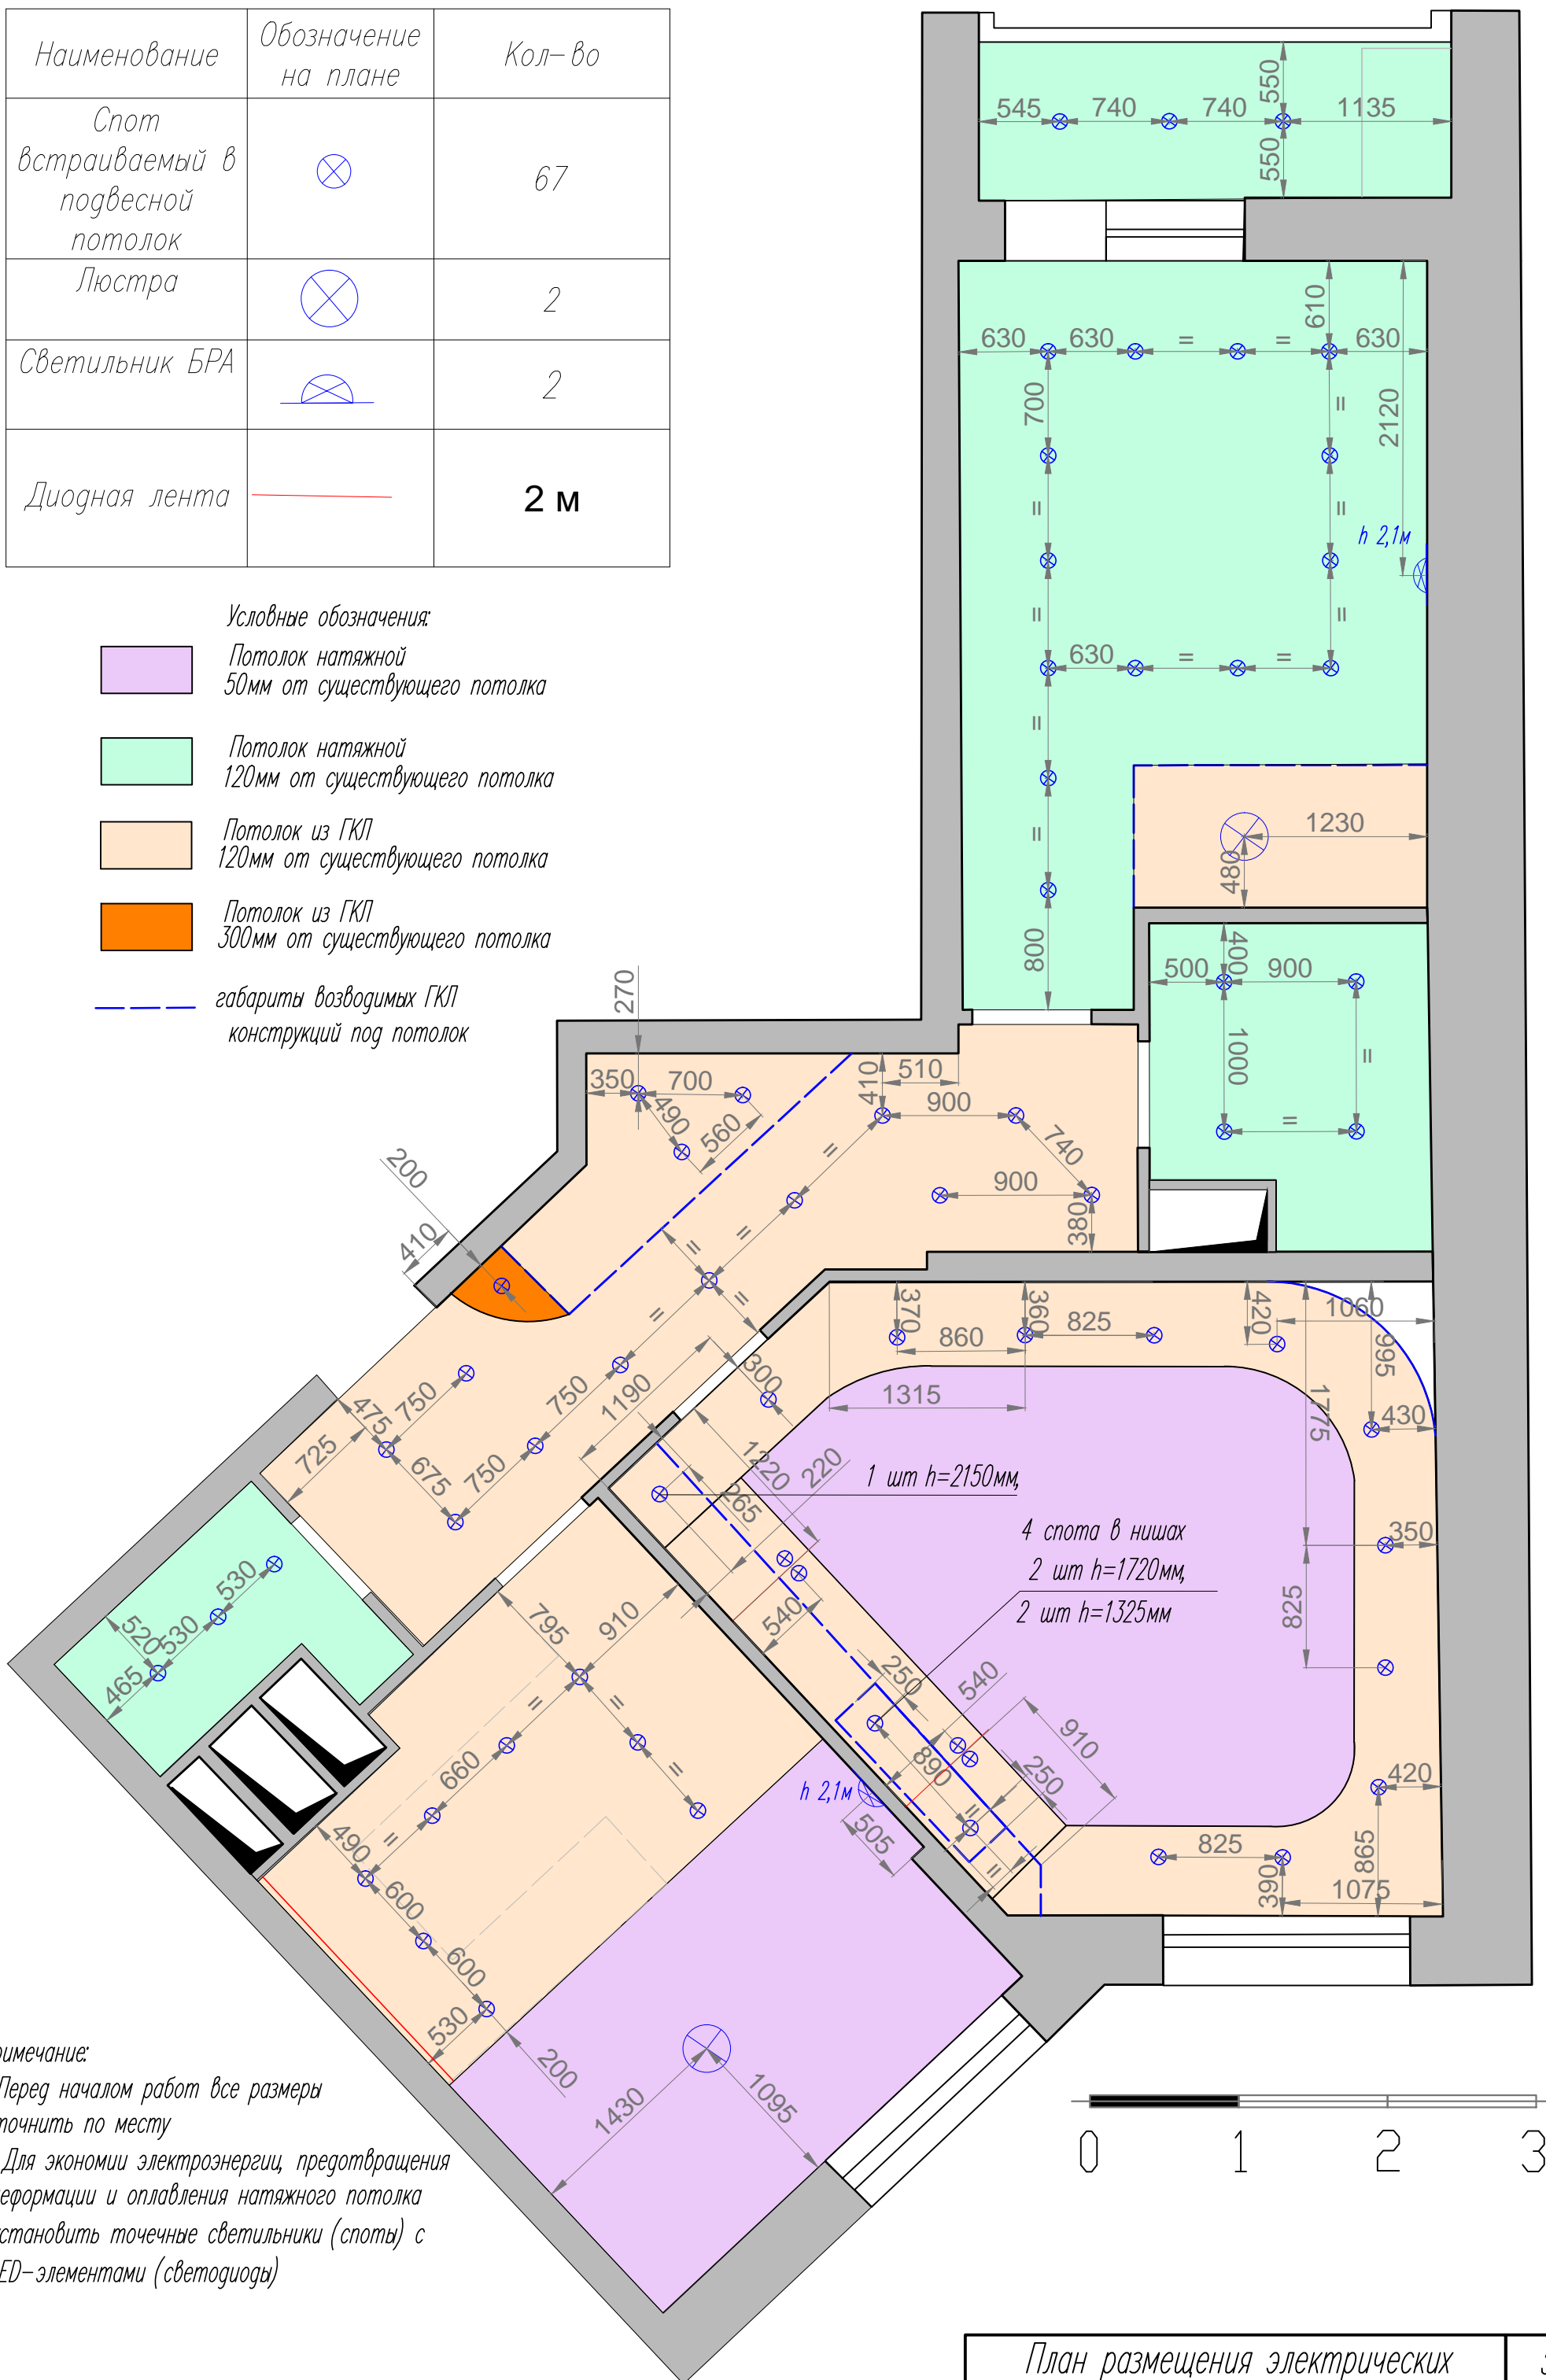

Примечание:

-Перед началом работ все размеры уточнить по месту

-Для экономии электроэнергии, предотвращения деформации и оплавления натяжного потолка установить точечные светильники (споты) с LED-элементами (светодиоды)

План размещения электрических приборов

5
Лист

Масштаб 1:80 А4