


Условные обозначения:

— ГКЛ перегородки

Примечание:

- Перед началом работ все размеры уточнить по месту
- Предусмотреть пожаро-безопасную облицовку спиртовому камину

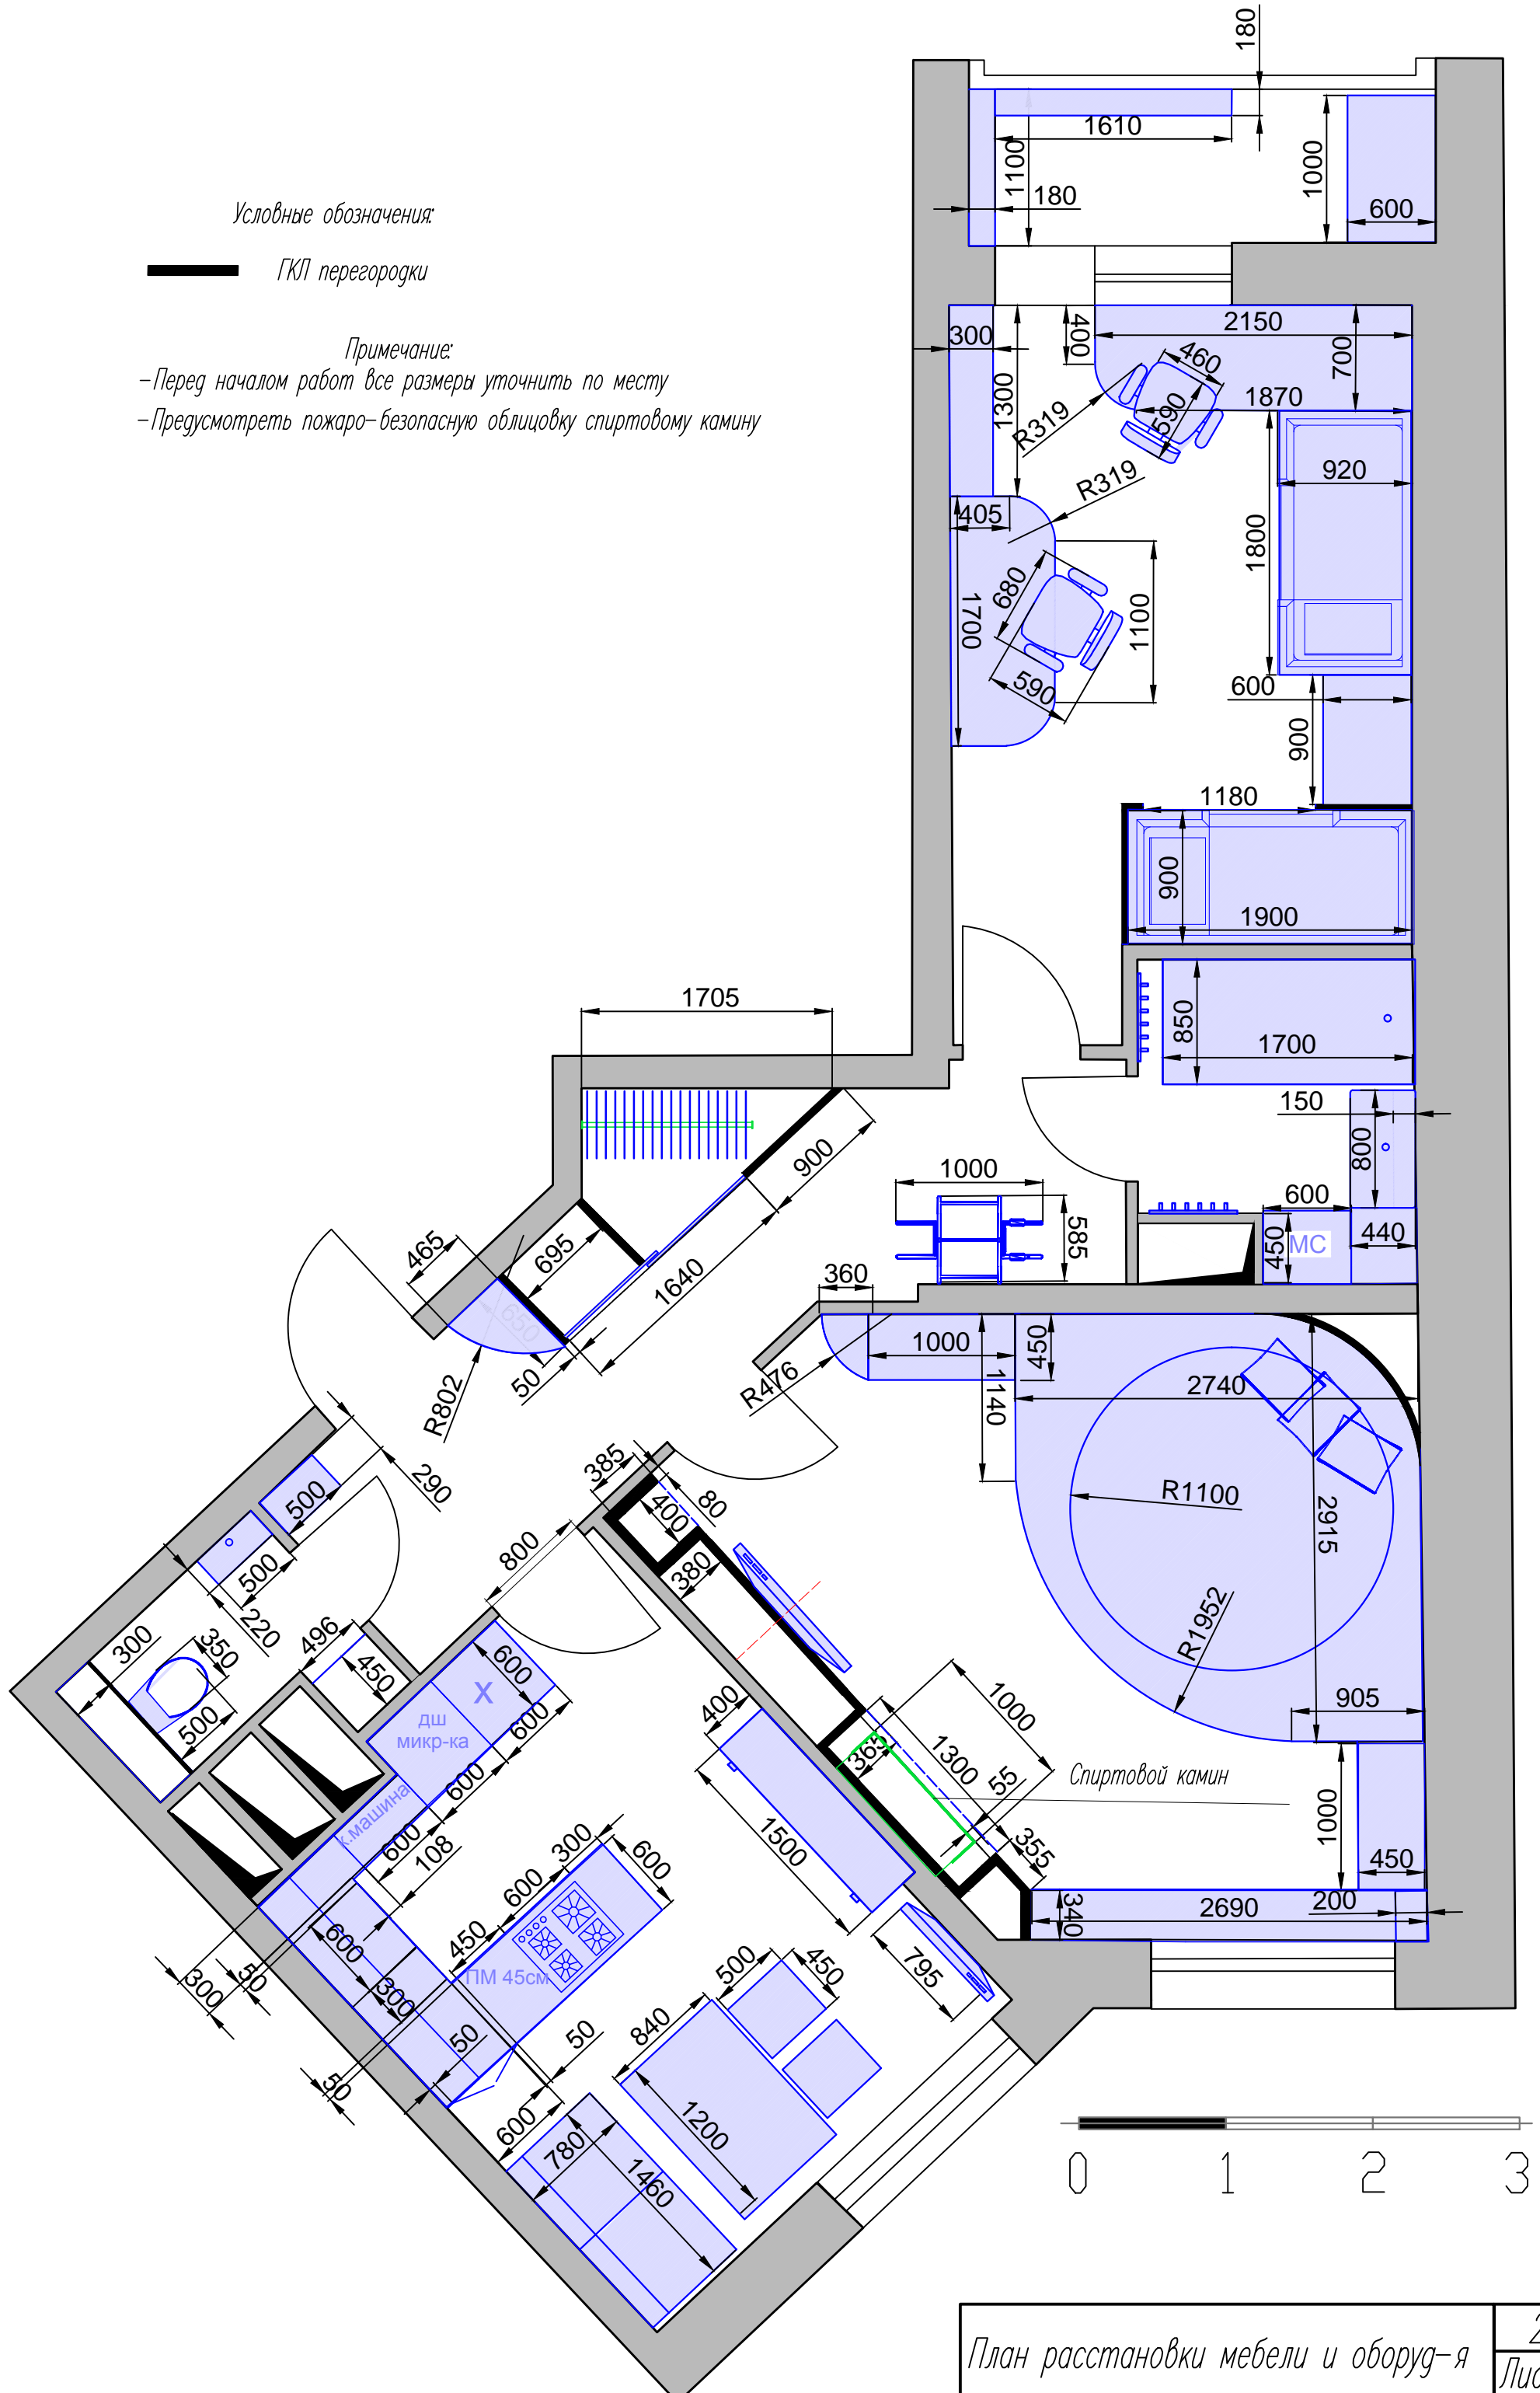

План расстановки мебели и оборуд-я

2
Лист

Масштаб 1:80 А4